COMUNE DI **SAN VITALIANO**
(provincia di **Napoli**)

3° fase - PROGETTO ESECUTIVO PER LA PRESENTAZIONE DI PIANO URBANISTICO ATTUATIVO (PUA) DI INIZIATIVA PRIVATA - **ex L.R. n. 16/ 2004**
Integrazione allo richiesta di documentazione prot. n. 4849 del 15.04.2021

PROGETTO RELATIVO ALLA REALIZZAZIONE DI UN COMPARTO EDIFICATORIO "C2d" DI VIA FRASCATOLI SITO NEL COMUNE DI SAN. VITALIANO (NA)
Elaborati Urbanistici ai sensi della Legge R.C. 16/ 2004 e s.m.i.

TAV. 3_URB_RTI IDRICA-GAS-ELETTRICA SOTTOSERVIZI	PROTOCOLLO
DESCRIZIONE ELABORATO:	

- PLANIMETRIA con indicazione delle reti1:200
- Sezione stradale scala 1:50
- Particolari di posa tubi scala 1:20
- Particolare collettore di allaccio e valvola di sicurezza RETE IDRICA scala 1:10
- Indicazione impiantistica di progetto

Proprietari proponenti:

- *Immobil Progect*
- *Calabria Raffaele*
- *Calabria Maio Matteo*
- *Esposito Pasqualina*
- *I.D.S.C.-Cav. Uff. Corcione Eduardo*
- *Adamo Caterina*
- *Foma Domenico*
- *Perrone Francesco*
- *Perrone Giovanni e Di Maio Giuseppina*
- *Perrone Maria*

I tecnici:

Arch. Antonio Maria Palma

Studio Tecnico Di Palma - C./so Vittorio Emanuele,115 -80034- Marigliano (NA)
Tel. - Fax 081/8414256 - E-mail studiodipalmad39@libero.it

INDICAZIONI IMPIANTISTICHE DI PROGETTO

- IMPIANTO DI ALLACCIO ALLA CONDOTTA DEL GAS:
- POZZETTI DI ARRESTO CONDOTTA GAS:
- INDICATORI DI DIREZIONE CONDOTTA GAS:
- RETE ELETTRICA:
- POZZETTO DI ALLACCIO ALLA RETE ELETTRICA
- PALI ILLUMINAZIONE URBANA:
- RETE IDRICA PRINCIPALE:
- RETE ANTINCENDIO:
- IMPIANTO DI ALLACCIO DOMESTICO: ALLA RETE IDRICA PRINCIPALE
- INDICATORI DI DIREZIONE RETE IDRICA:

Numero totale abitanti equivalenti = 246

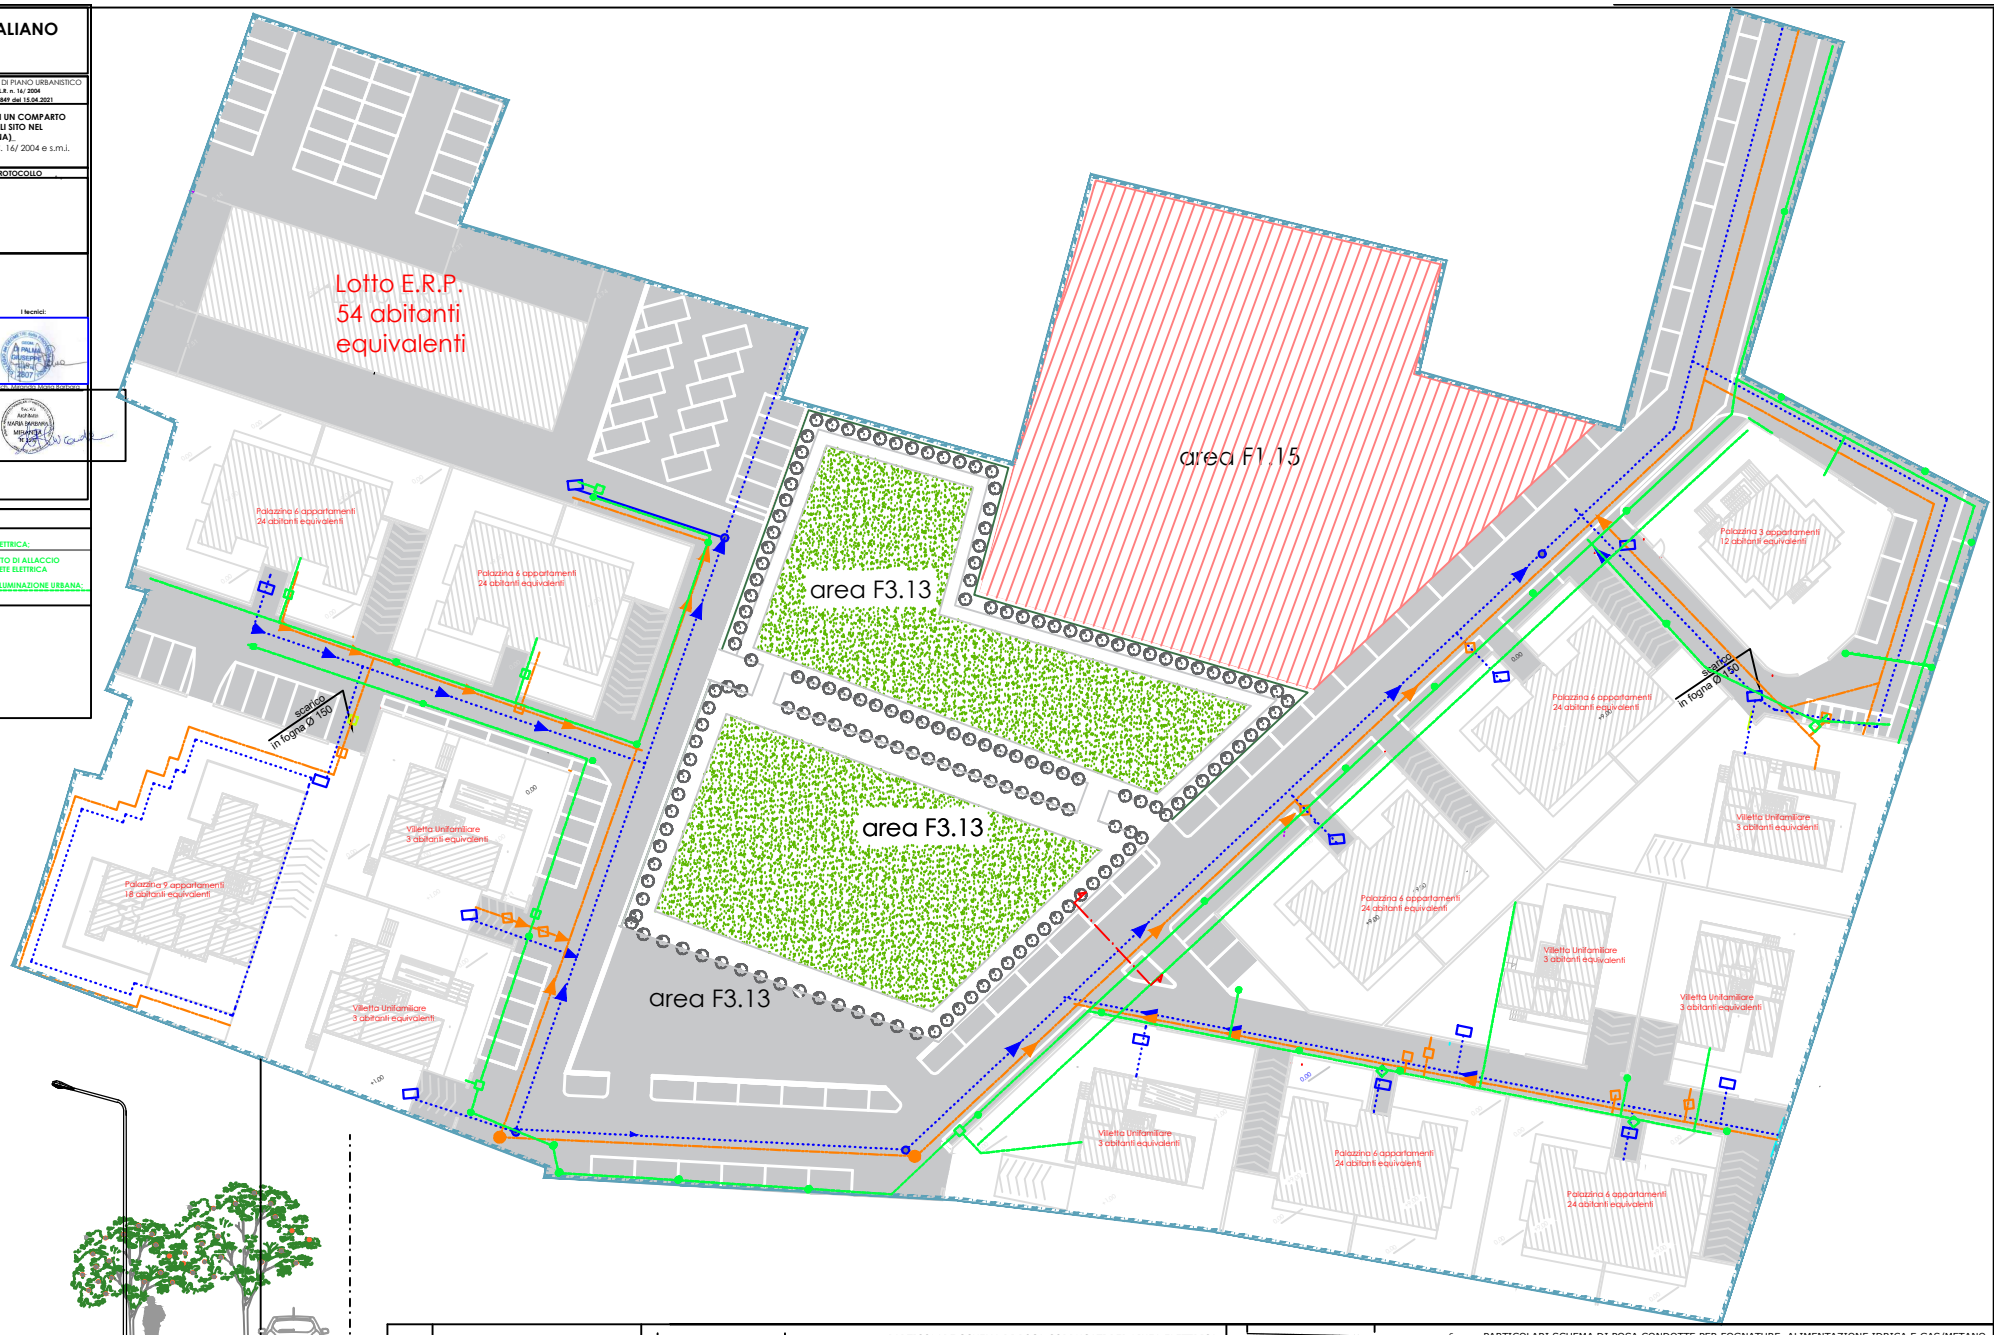

SEZIONE STRADALE scala 1:50

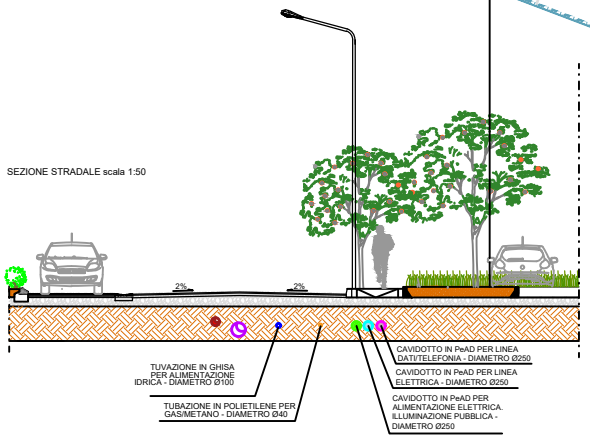

PARTICOLARE **collettore di allaccio e valvola di sicurezza RETE IDRICA**

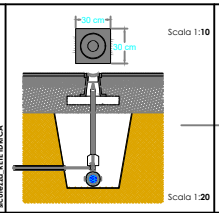

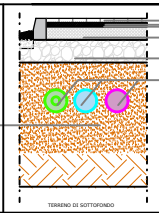

PARTICOLARE SCHEMA DI POSA CORRUGATI PER LINEA ELETTRICA, ILLUMINAZIONE PUBBLICA E LINEA DATI/TELEFONIA

1. LETTO E RINFIANCO CON SABBIA BEN COMPATTATA
2. CAVIDOTTI IN PeAD - DIAMETRO=Ø250
3. RINTERRO CON PIETRAME CALCAREO
4. SOLETTA DI FONDAZIONE IN C.C.A. - sp. 15 cm
5. TESSUTO NON TESSUTO
6. LETTO DI SABBIA PER POSA PAVIMENTAZIONE MARCIAPIEDE - sp. 4cm
7. PAVIMENTAZIONE MARCIAPIEDE IN BETONELLE DI CALCESTRUZZO

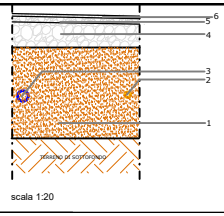

scala 1:20

PARTICOLARI SCHEMA DI POSA CONDOTTE PER FOGNATURE, ALIMENTAZIONE IDRICA E GAS/METANO

1. LETTO E RINFIANCO CON SABBIA BEN COMPATTATA
2. TUBAZIONE IN POLIETILENE PER ALIMENTAZIONE GAS/METANO - DIAMETRO=Ø40
3. TUBAZIONE IN GHISA PER ALIMENTAZIONE IDRICA - DIAMETRO=Ø100
4. STRATO DI FONDAZIONE IN MISTO GRANULARE STABILIZZATO - sp. 25 cm
5. STRATO DI COLLEGAMENTO O BINDER IN CONGLOMERATO BITUMINOSO - sp. 7 cm
6. STRATO DI USURA IN CONGLOMERATO BITUMINOSO - sp. 3 cm