



PARTICOLARE collatore di allaccio e valvola di sicurezza. RETE IDRICA

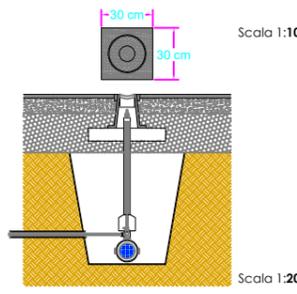

INDICAZIONI IMPIANTISTICHE DI PROGETTO

- RETE ELETTRICA;
- POZZETTO DI ALLACCIO ALLA RETE ELETTRICA;
- PALI ILLUMINAZIONE URBANA;
- CONDOTTA FOGNARIA PRINCIPALE;
- CONDOTTA DI ALLACCIO ALLA FOGNA PRINCIPALE;
- CONDOTTA DI SCARICO ACQUE REFLUE DOMESTICHE;
- POZZETTO D'ISPEZIONE E CAMPIONAMENTO;
- POZZETTO DI ALLACCIO ALLA FOGNA PRINCIPALE;
- INDICATORI DI DIREZIONE CONDOTTA FOGNARIA;

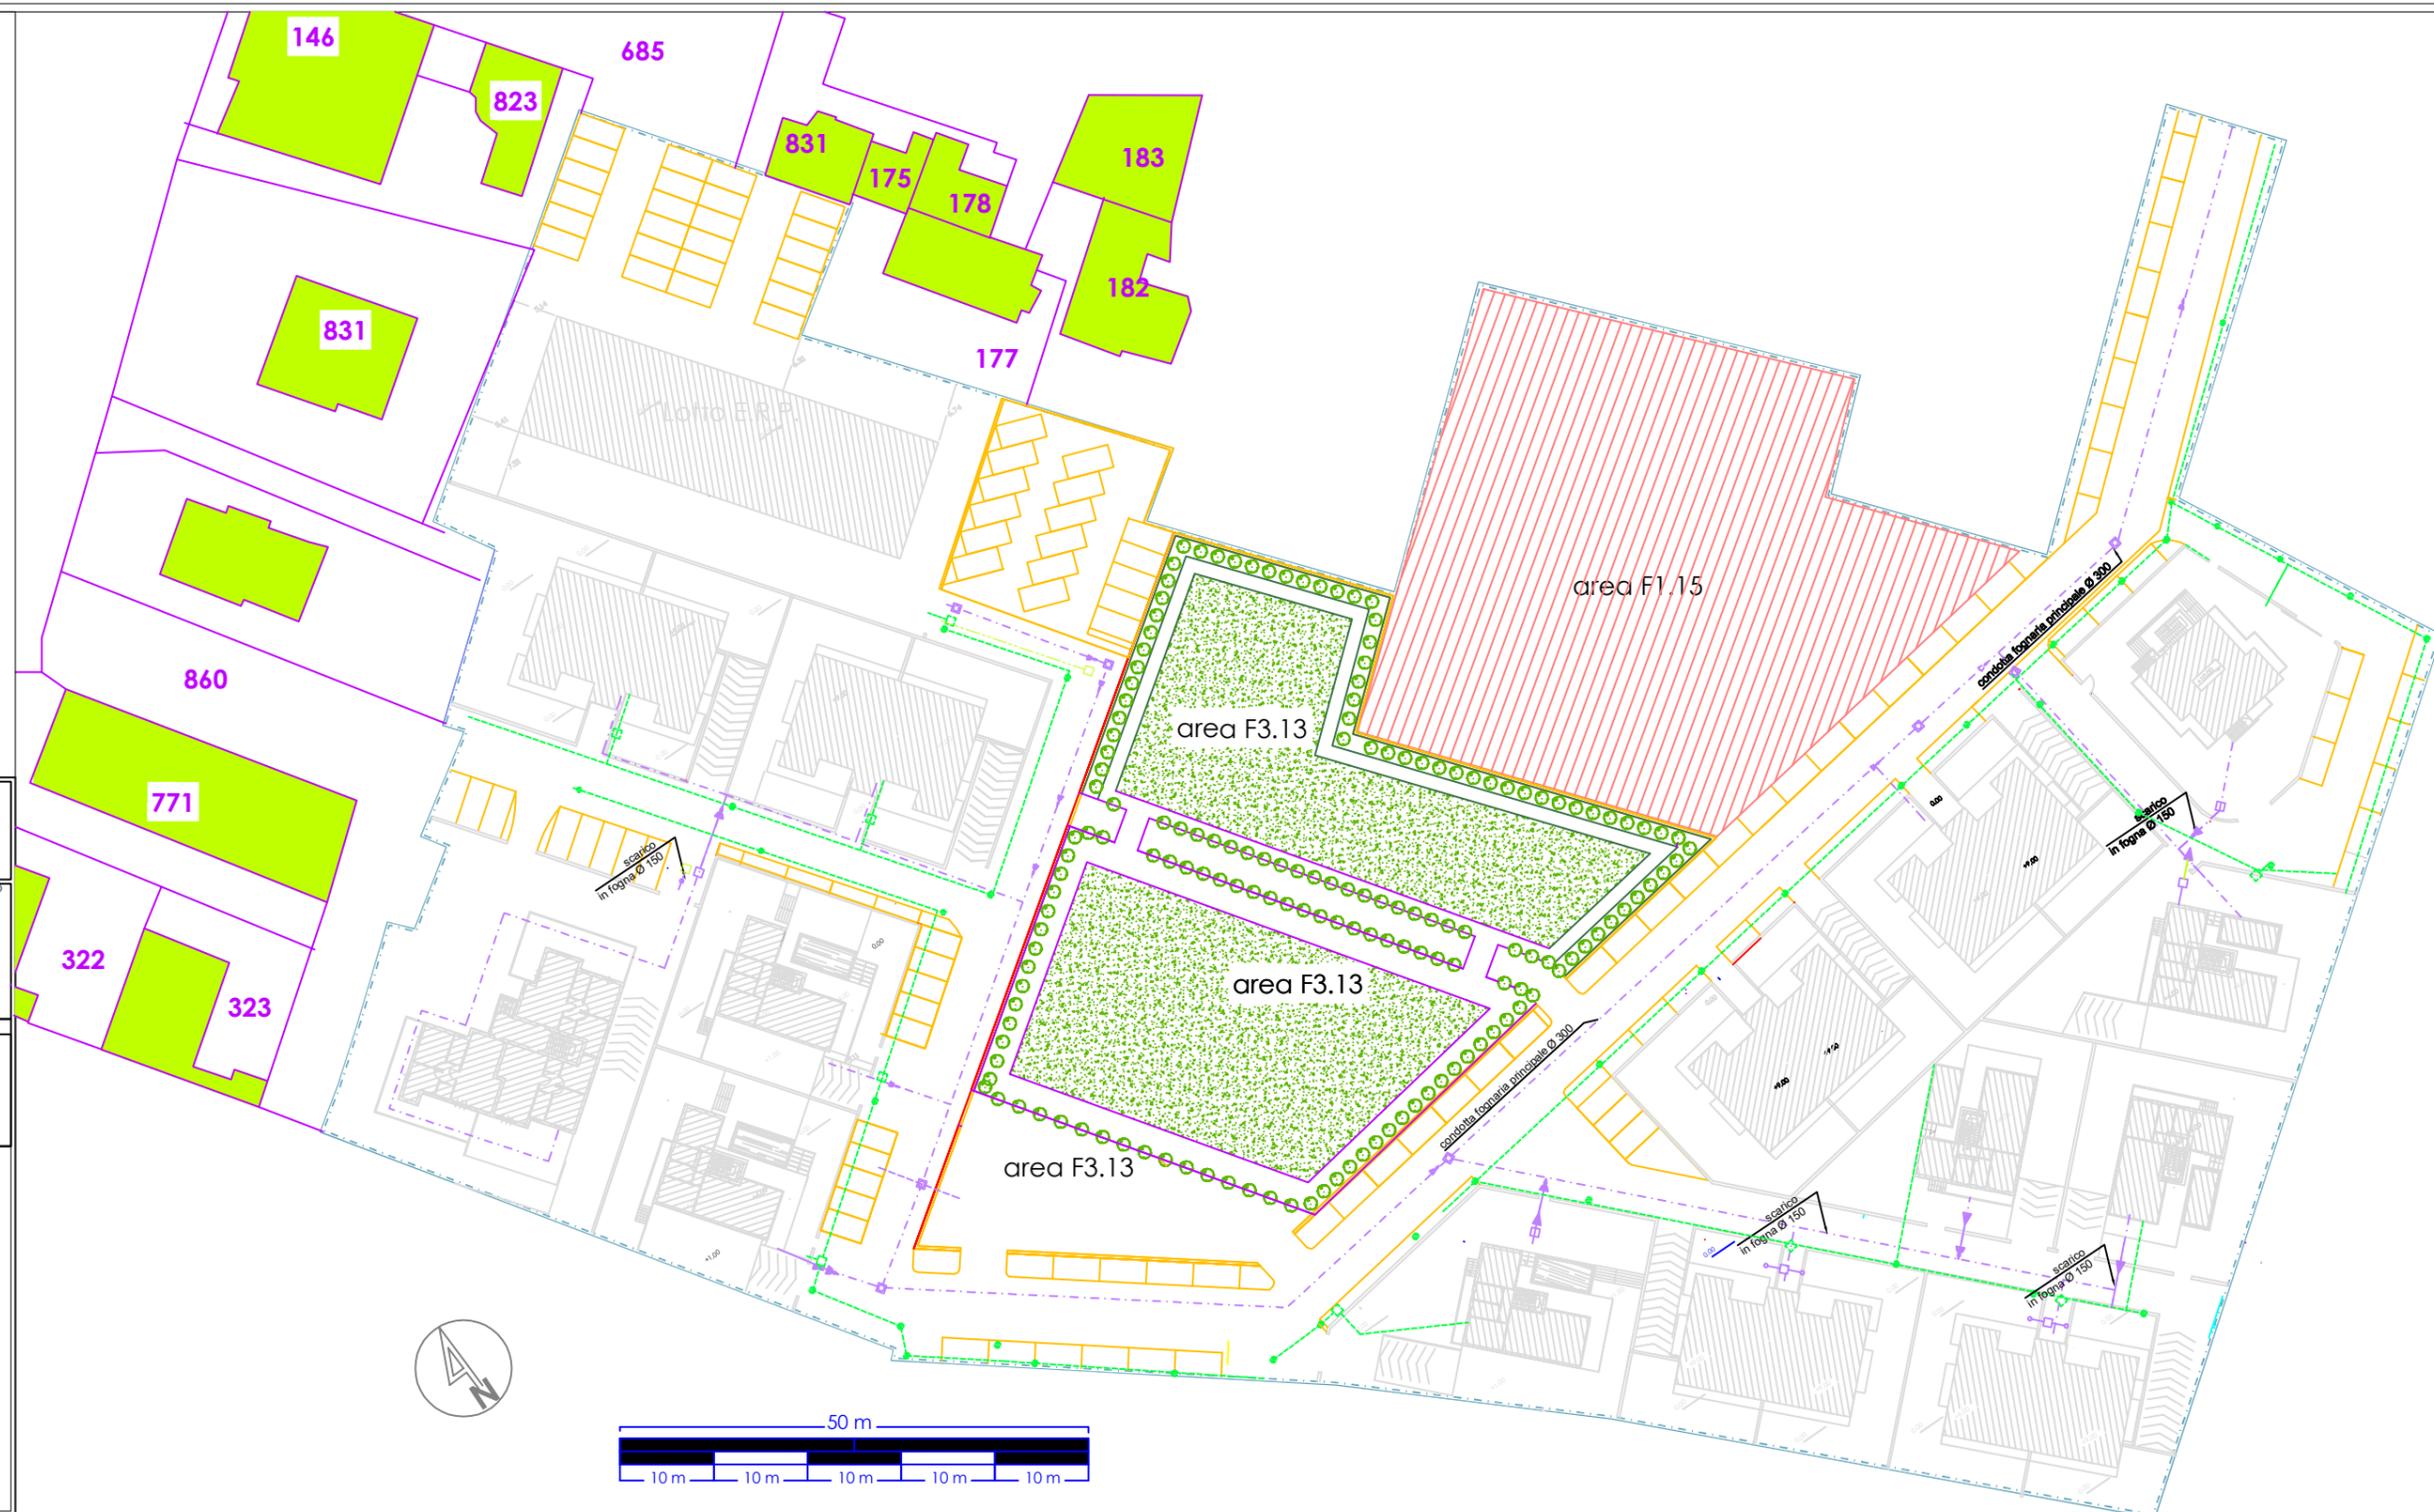

COMUNE DI SAN VITALIANO
(provincia di Napoli)

3^a fase - PROGETTO ESECUTIVO PER LA PRESENTAZIONE DI PIANO URBANISTICO ATTUATIVO (PUA) DI INIZIATIVA PRIVATA - ex L.R. n. 16 / 2004
Integrazione esito istruttoria prot. pec. 0007137/2020 del 04/07/2020

PROGETTO RELATIVO ALLA REALIZZAZIONE DI UN COMPARTO EDIFICATORIO "C2d" DI VIA FRASCATOLI SITO NEL COMUNE DI SAN VITALIANO (NA)
Catastrale in via di ultimazione a lavori in corso con avvio n. 10758 del 09/10/2020
Individuato Catastralmente al: Fig. 6
P.lle 861 ex 15-17-18-20-22-23-313-785 ex 398-520-521

TAV. 4/A	PROTOCOLLO
DESCRIZIONE ELABORATO:	
-Rete elettrica e condotta fognaria rapp.1:200	

- Proprietari proponenti:**
- Immobili Project
 - Calabro Raffaele
 - Calabro Maria Matteo
 - Esposito Pasqualina
 - I.D.S.C.-Cav. Uff. Carcione Eduardo
 - Adamo Caterina
 - Fama Domenico
 - Perrone Francesco
 - Perrone Giovanni e Di Maio Giuseppina
 - Perrone Maria
- I tecnici:**
- Geom. Giuseppe Di Palma
- Arch. Miranda Maria Barbara

Studio Tecnico Di Palma - C/so Vittorio Emanuele, 115 - 80034 - Marigliano (NA)
Tel. - Fax 081/78414256 - E-mail studiodipalma53@libero.it