



PARTICOLARE pozzetto di compimento finale - 50 cm x 50 cm

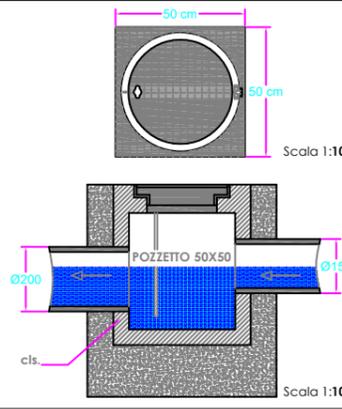

**INDICAZIONI IMPIANTISTICHE DI PROGETTO**

- IMPIANTO DI ALLACCIO ALLA CONDOTTA DEL GAS:
- POZZETTI DI ARRESTO CONDOTTA GAS:
- ▶ INDICATORI DI DIREZIONE CONDOTTA GAS:
- RETE IDRICA PRINCIPALE:
- - - RETE ANTINCENDIO:
- IMPIANTO DI ALLACCIO DOMESTICO:  
ALLA RETE IDRICA PRINCIPALE
- ▶ INDICATORI DI DIREZIONE RETE IDRICA:

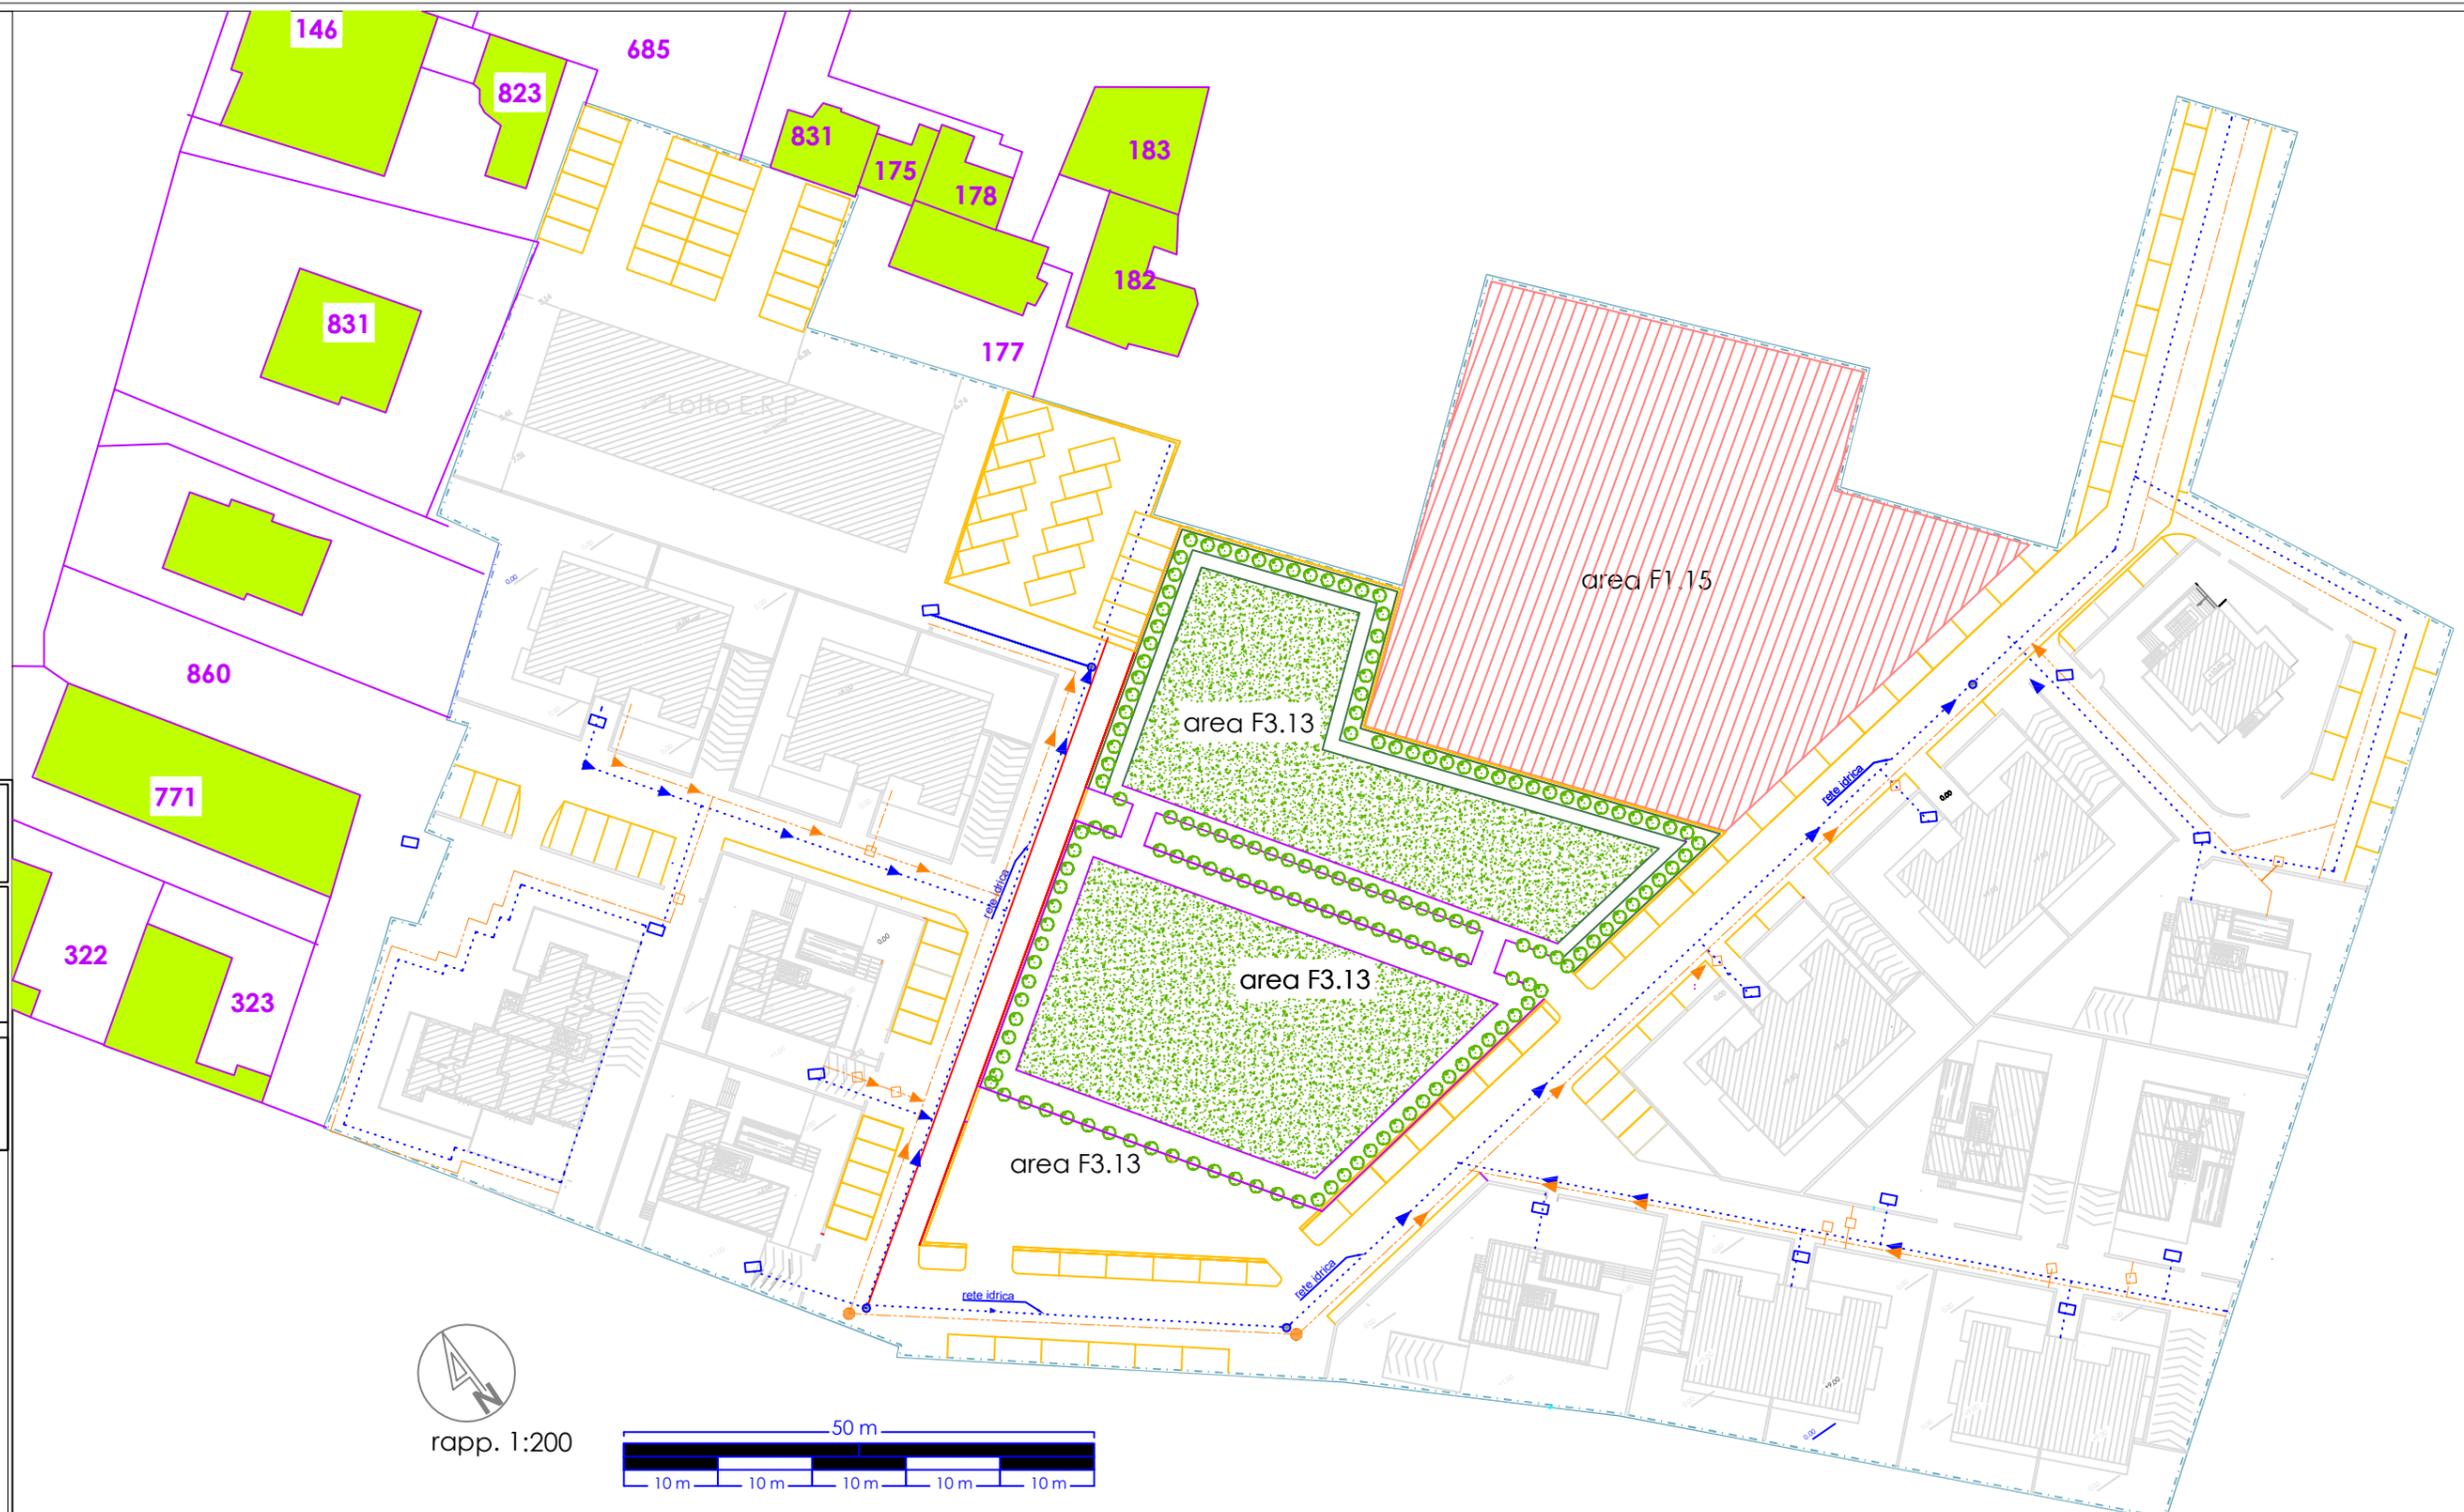

**COMUNE DI SAN VITALIANO**  
(provincia di Napoli)

**Fase - PROGETTO ESECUTIVO** PER LA PRESENTAZIONE DI PIANO URBANISTICO ATTUATIVO (P.U.A.) DI INIZIATIVA PRIVATA - ex L.R. n. 16/ 2004  
Integrazione esito istruttoria prot. pec. 0007137/2020 del 06/ 07/2020  
**PROGETTO RELATIVO ALLA REALIZZAZIONE DI UN COMPARTO EDIFICATORIO "C2d" DI VIA FRASCATOLI SITO NEL COMUNE DI SAN. VITALIANO (NA)**  
Grafici ad ulteriore chiarimento a quelli trasmessi con prot. nr. 10768 del 09.10.2020  
Individuato Catastralmente al Fig. 6  
P.lle 861 ex 15 - 17-18 - 20 - 22 - 23 - 313 - 785 ex 398 - 520 - 521

TAV. 4/B	PROTOCOLLO
DESCRIZIONE ELABORATO:	
-Rete idrica e condotta del gas rapp.1:200	

Proprietari proponenti:	I tecnici:
<ul style="list-style-type: none"> <li>• Immobili Project Fabio Chiariello</li> <li>• Calabria Raffaele</li> <li>• Calabria Mario Matteo</li> <li>• Esposito Pasqualina</li> <li>• I.D.S.C.-Cav. Uff. Carcione Eduardo</li> <li>• Adamo Caterina</li> <li>• Fama Domenico</li> <li>• Perrone Francesco</li> <li>• Perrone Giovanni e Di Maio Giuseppina</li> <li>• Perrone Maria</li> </ul>	<p>Geom. Giuseppe Di Palma</p> <p>Arch. Miranda Maria Barbara</p>

Studio Tecnico Di Palma - C/so Vittorio Emanuele,115-80034- Marigliano (NA)  
Tel. - Fax 081/8414256 - E-mail studiopalma53@libero.it